


Entwurf

Stand: 10.08.2021

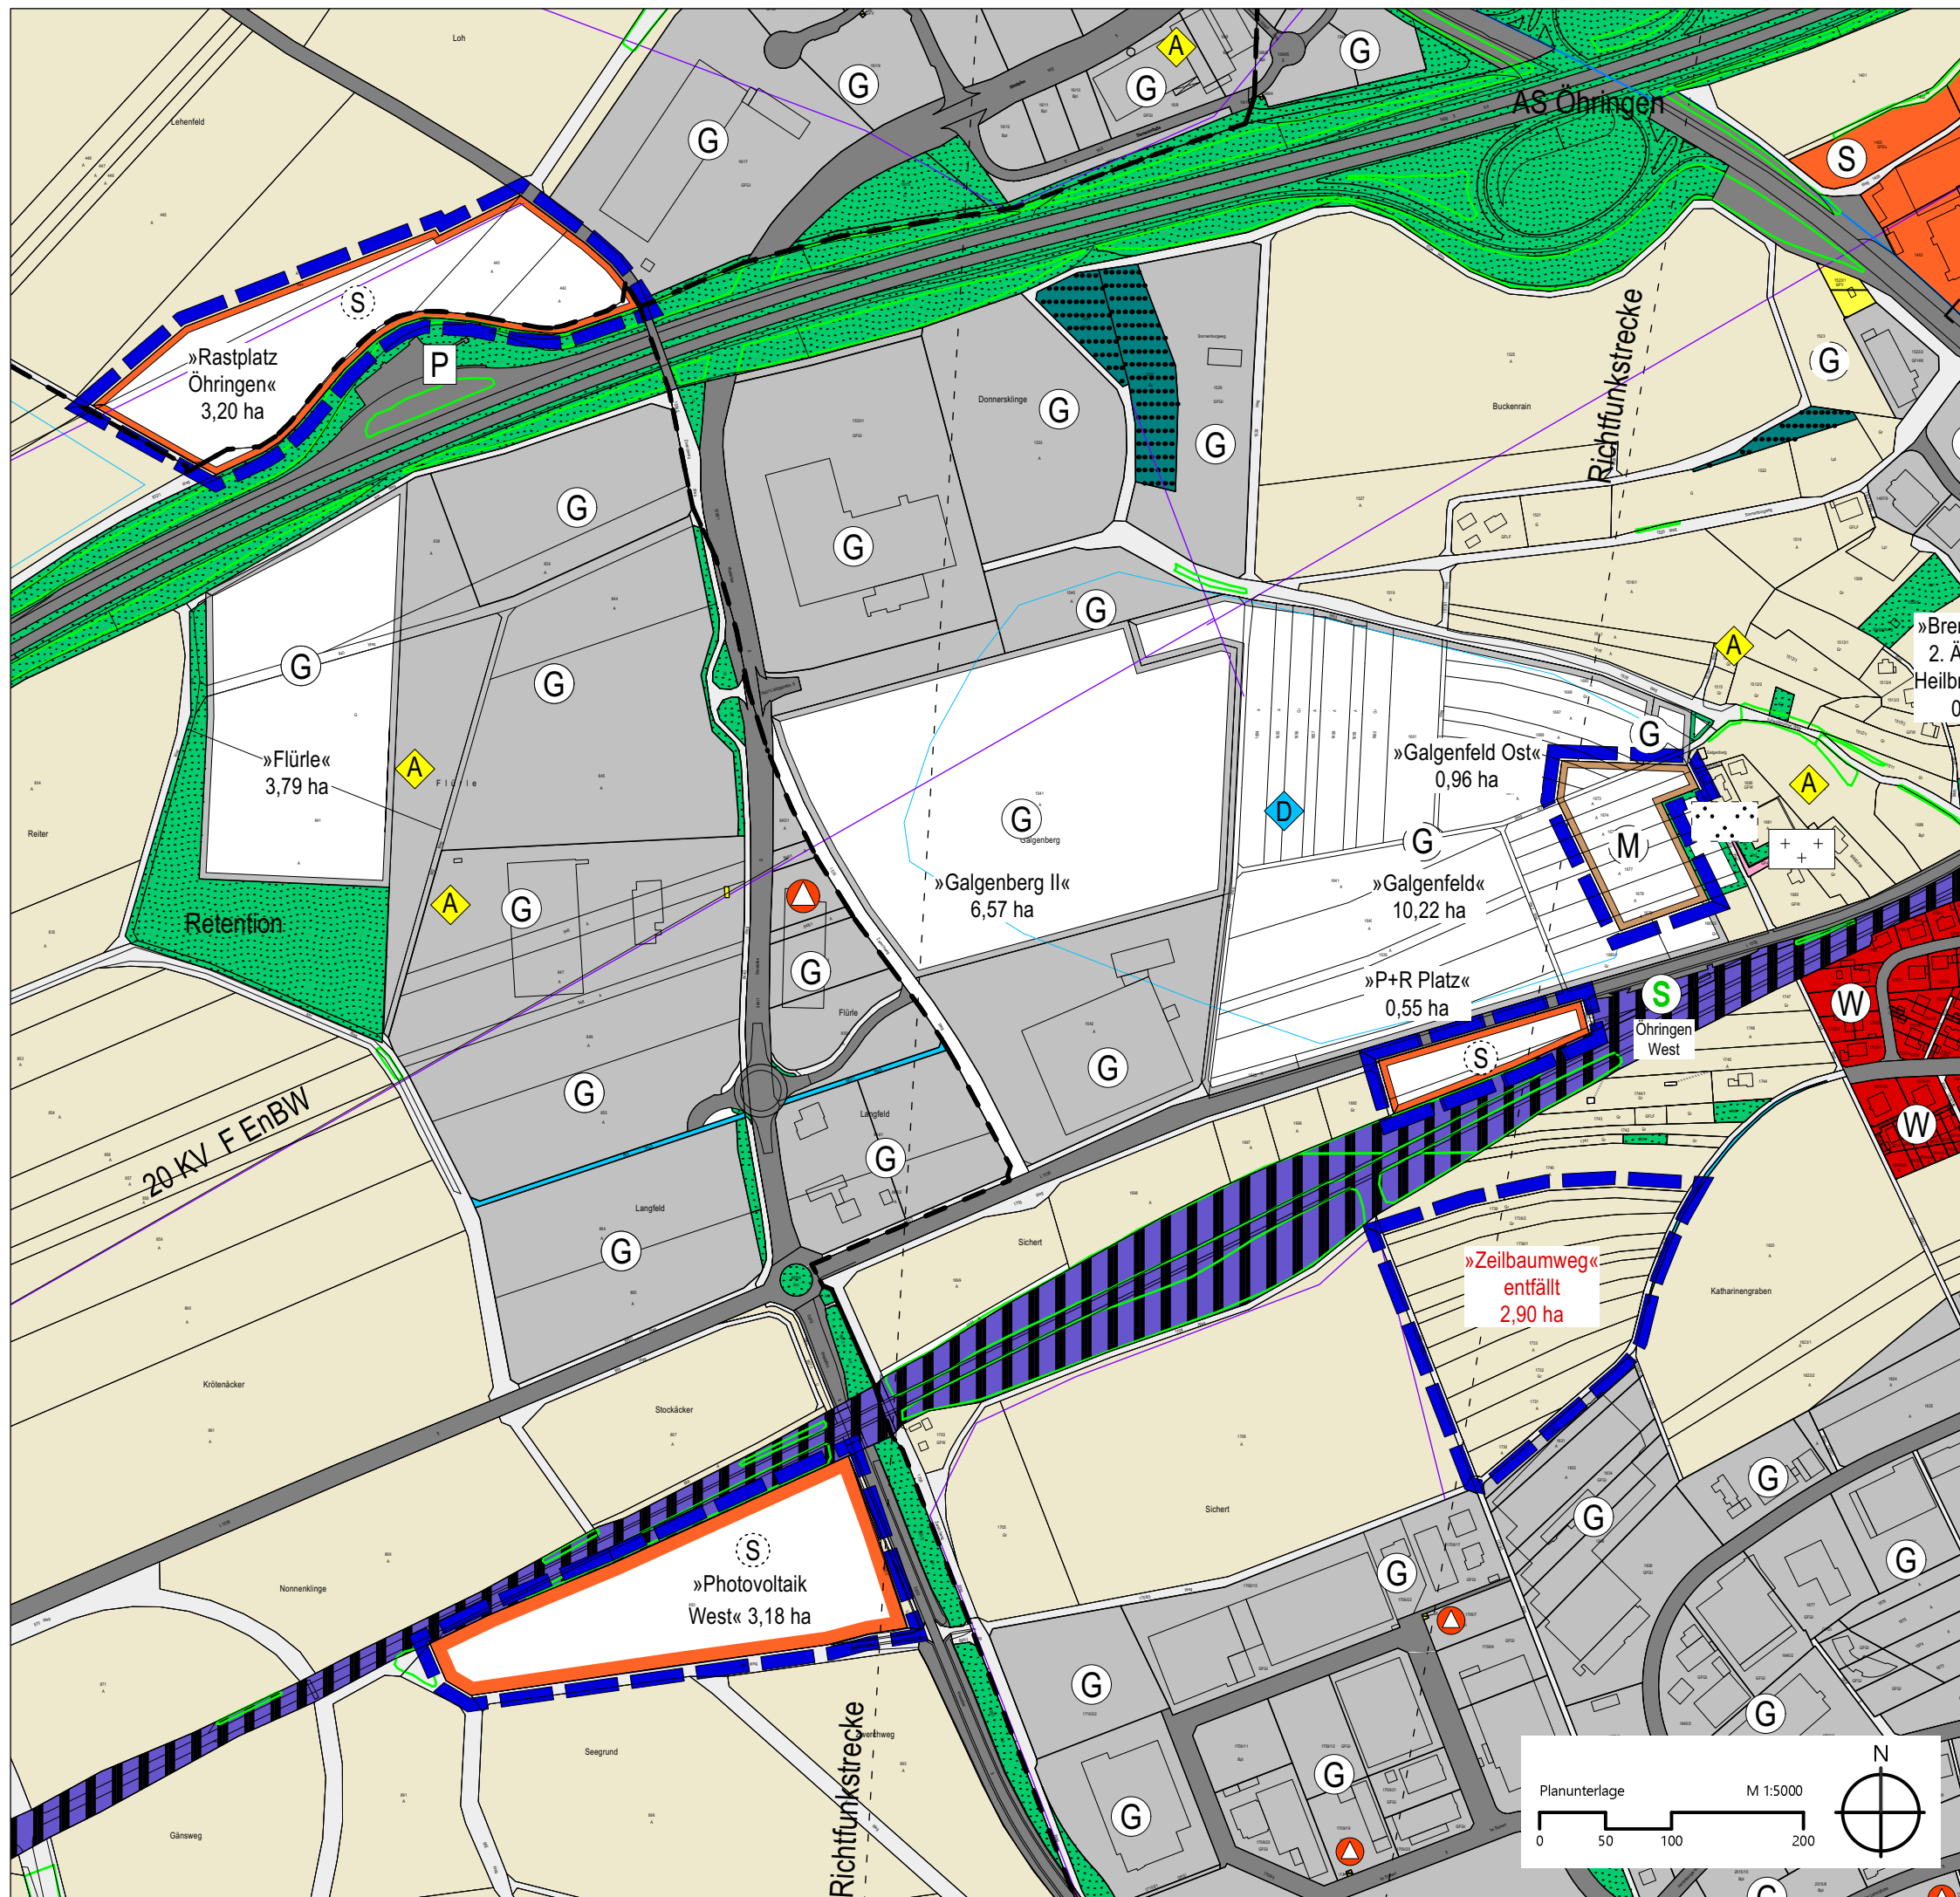

Planausschnitt 1

- „Rastplatz BAB A6“ in Öhringen
- „Photovoltaik West“ in Öhringen
- „P+R Platz West“ in Öhringen

Die Verwaltungsgemeinschaft:

Der Planfertiger:

