


Verwaltungsgemeinschaft Öhringen-Pfedelbach-Zweiflingen

4. Fortschreibung des gemeinsamen Flächennutzungsplanes

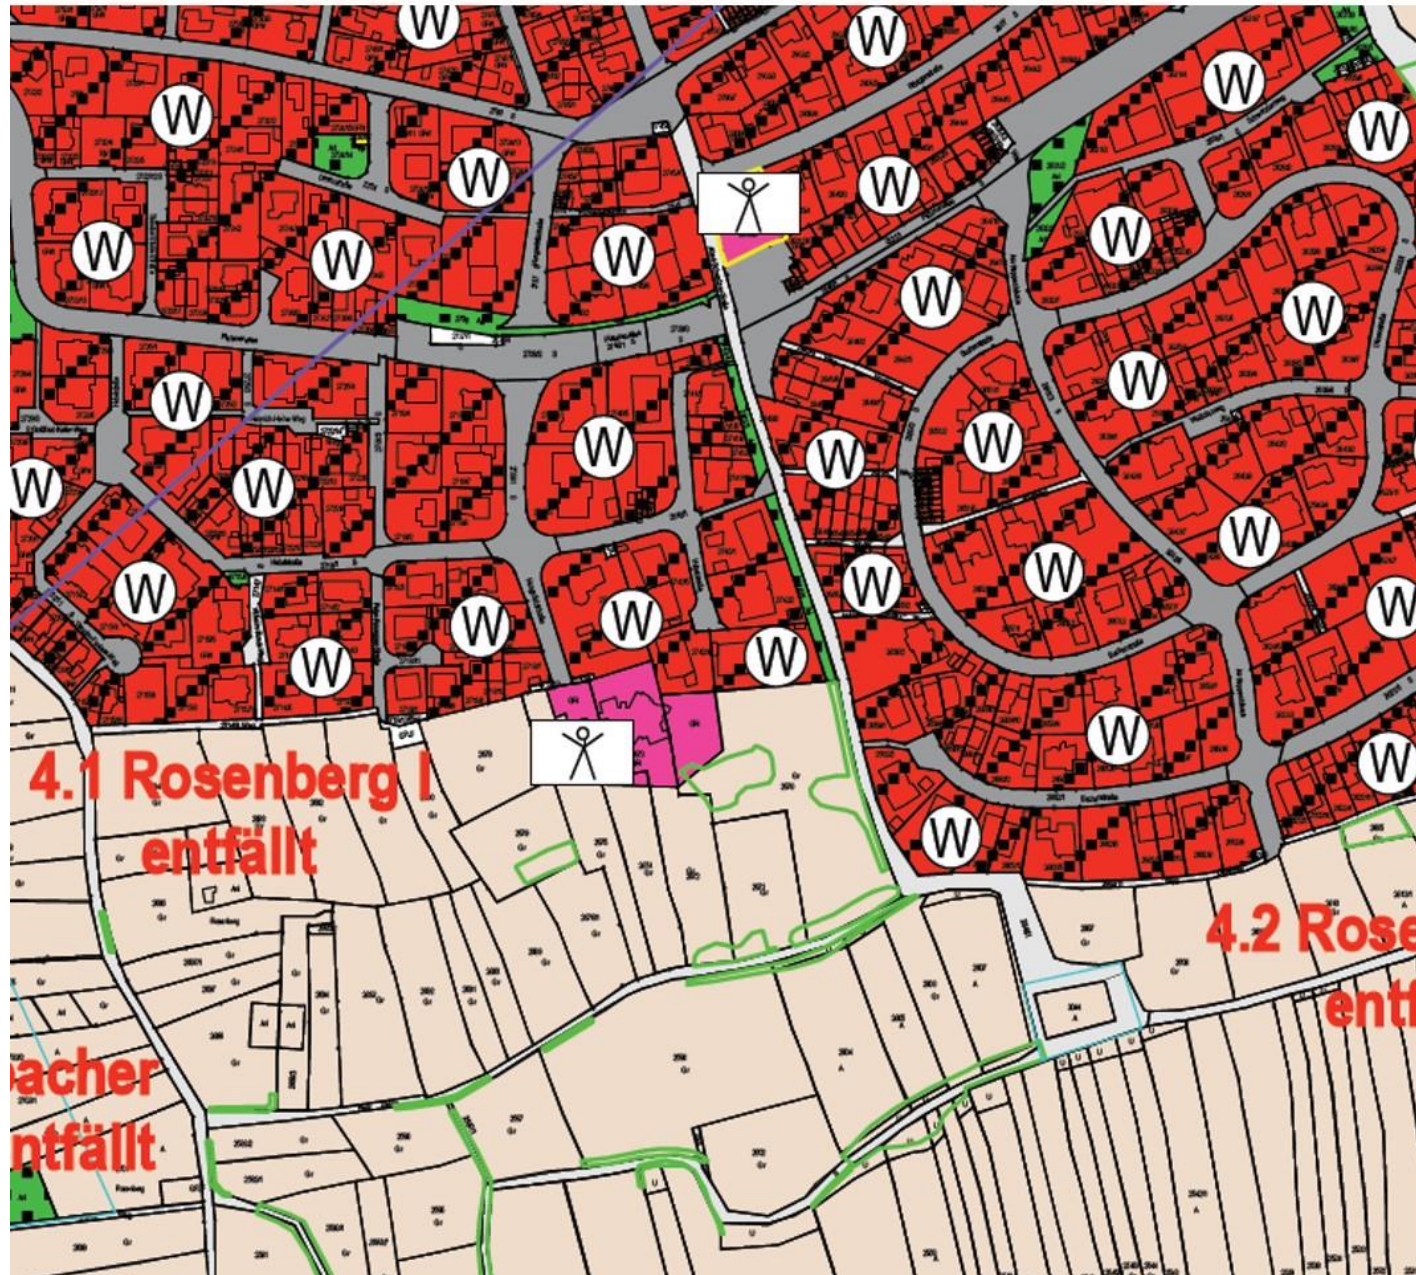

Zeichenerklärung

Bestand	genehmigt	geplant 4. Fortschreibung	
Bauflächen § 5 (2) Nr. 1 BauGB			
			Wohnbauflächen §1 (1) Nr. 1 BauNVO
			Gemischte Bauflächen §1 (1) Nr. 2 BauNVO
			Gewerbliche Bauflächen §1 (1) Nr. 3 BauNVO
			Sonderbauflächen §1 (1) Nr. 4 BauNVO
			Grünflächen § 5 (2) Nr. 5 BauGB s. unten

Flächen für den Gemeinbedarf § 5 (2) Nr. 2 BauGB

		Verwaltung
		Schule
		Kirche
		Kindergarten
		Feuerwehr
		Hallenbad

Maßnahmen zum Schutz, zur Pflege und zur Entwicklung der Landschaft § 5 (2) Nr. 10 BauGB

Biotop gemäß § 32 NatSchG BW

Flächen für die Landwirtschaft und Forstwirtschaft § 5 (2) Nr. 9 BauGB

Forstwirtschaft
geplante Aufforstung